


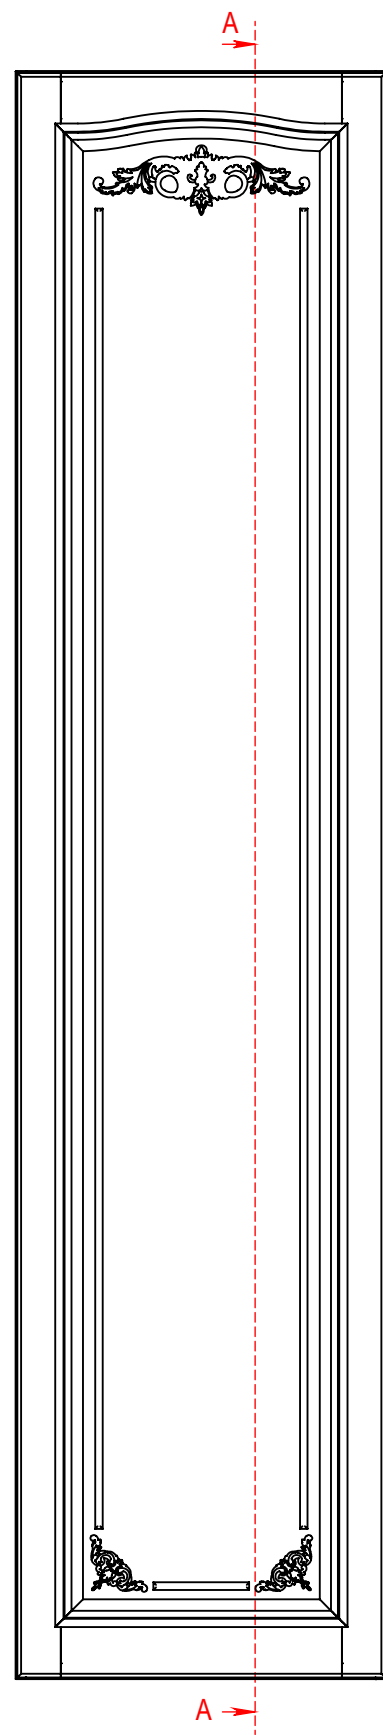


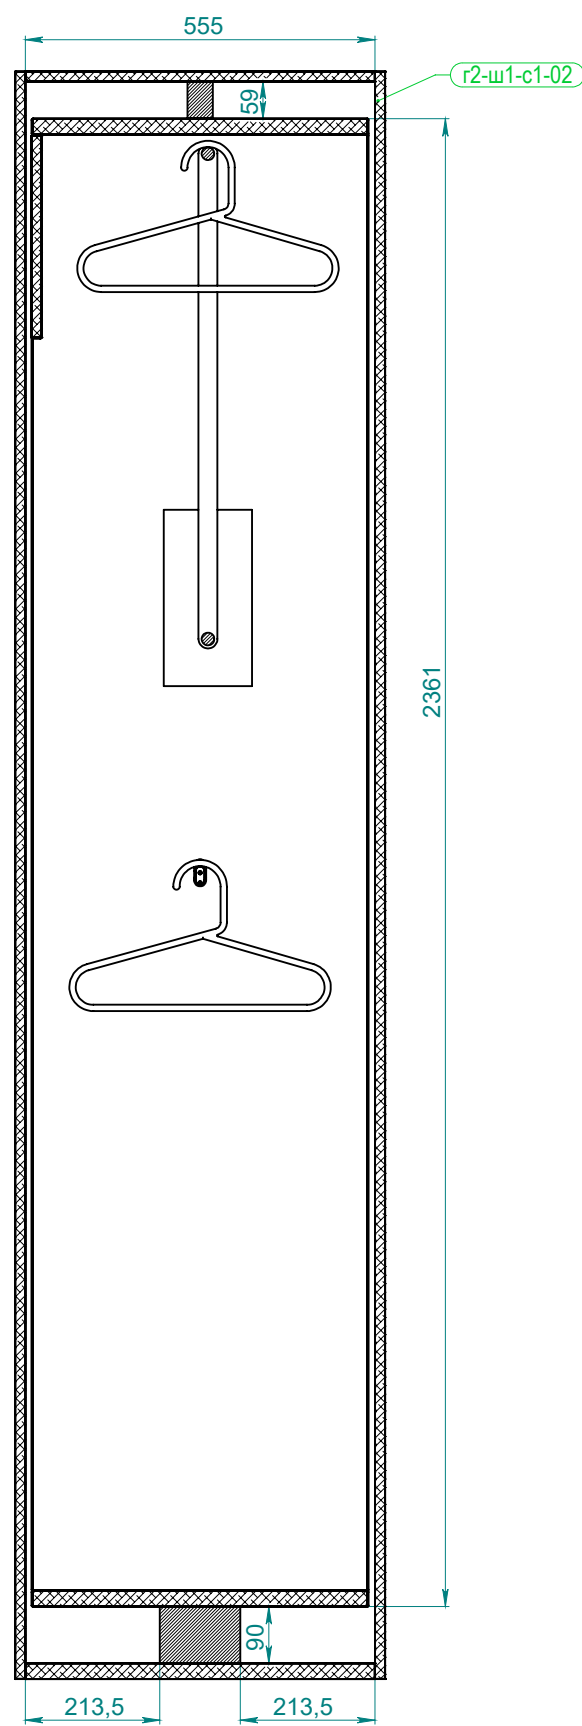

СЕЧЕНИЕ В-В

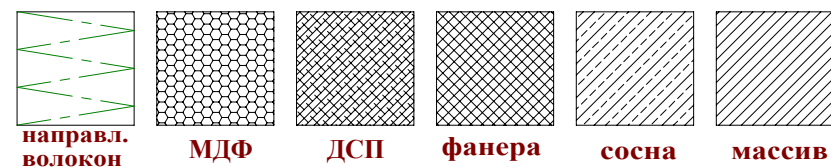

СЕЧЕНИЕ А-А

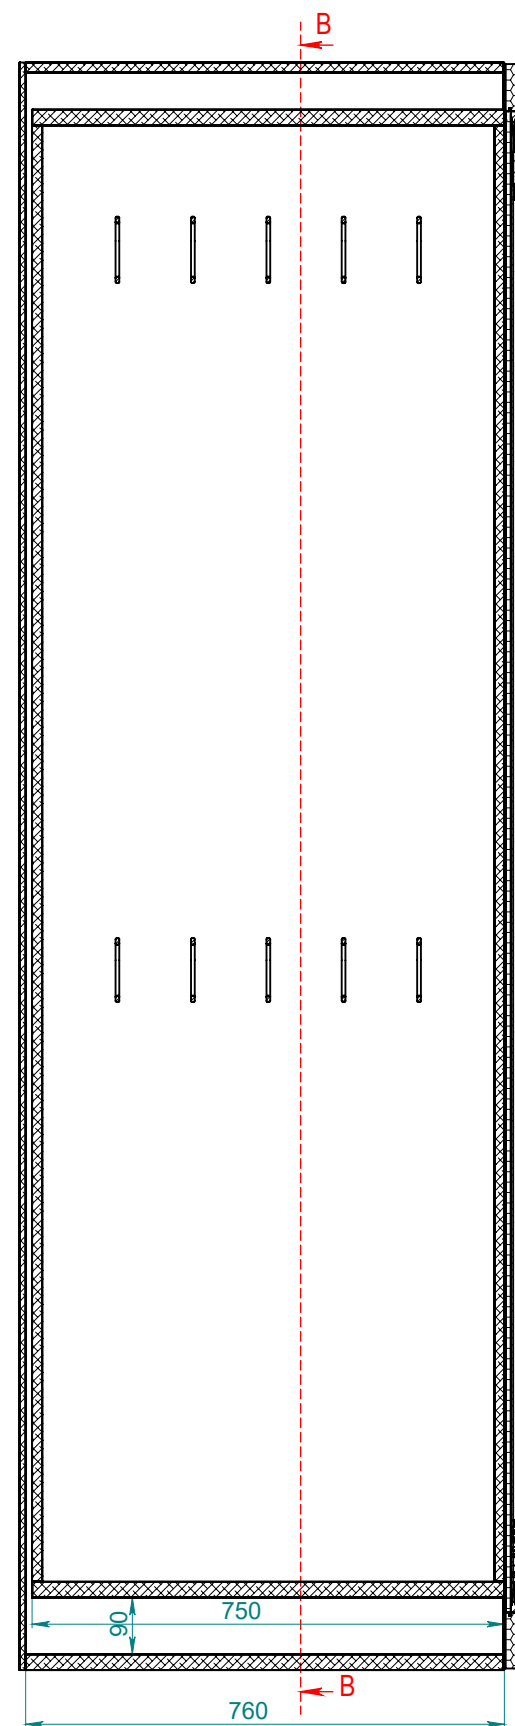

ООО "Строй-Стиль"				изделие -		этаж -		помещение -			
адрес -	-	-	-	лист	1	лист	1	масштаб	1:12	исполнитель	конструктор
мат.	-	-	-	1	1	1	1	-	-	Шайкин	Николай
цвет	по согласованию	по согласованию	по согласованию								

