


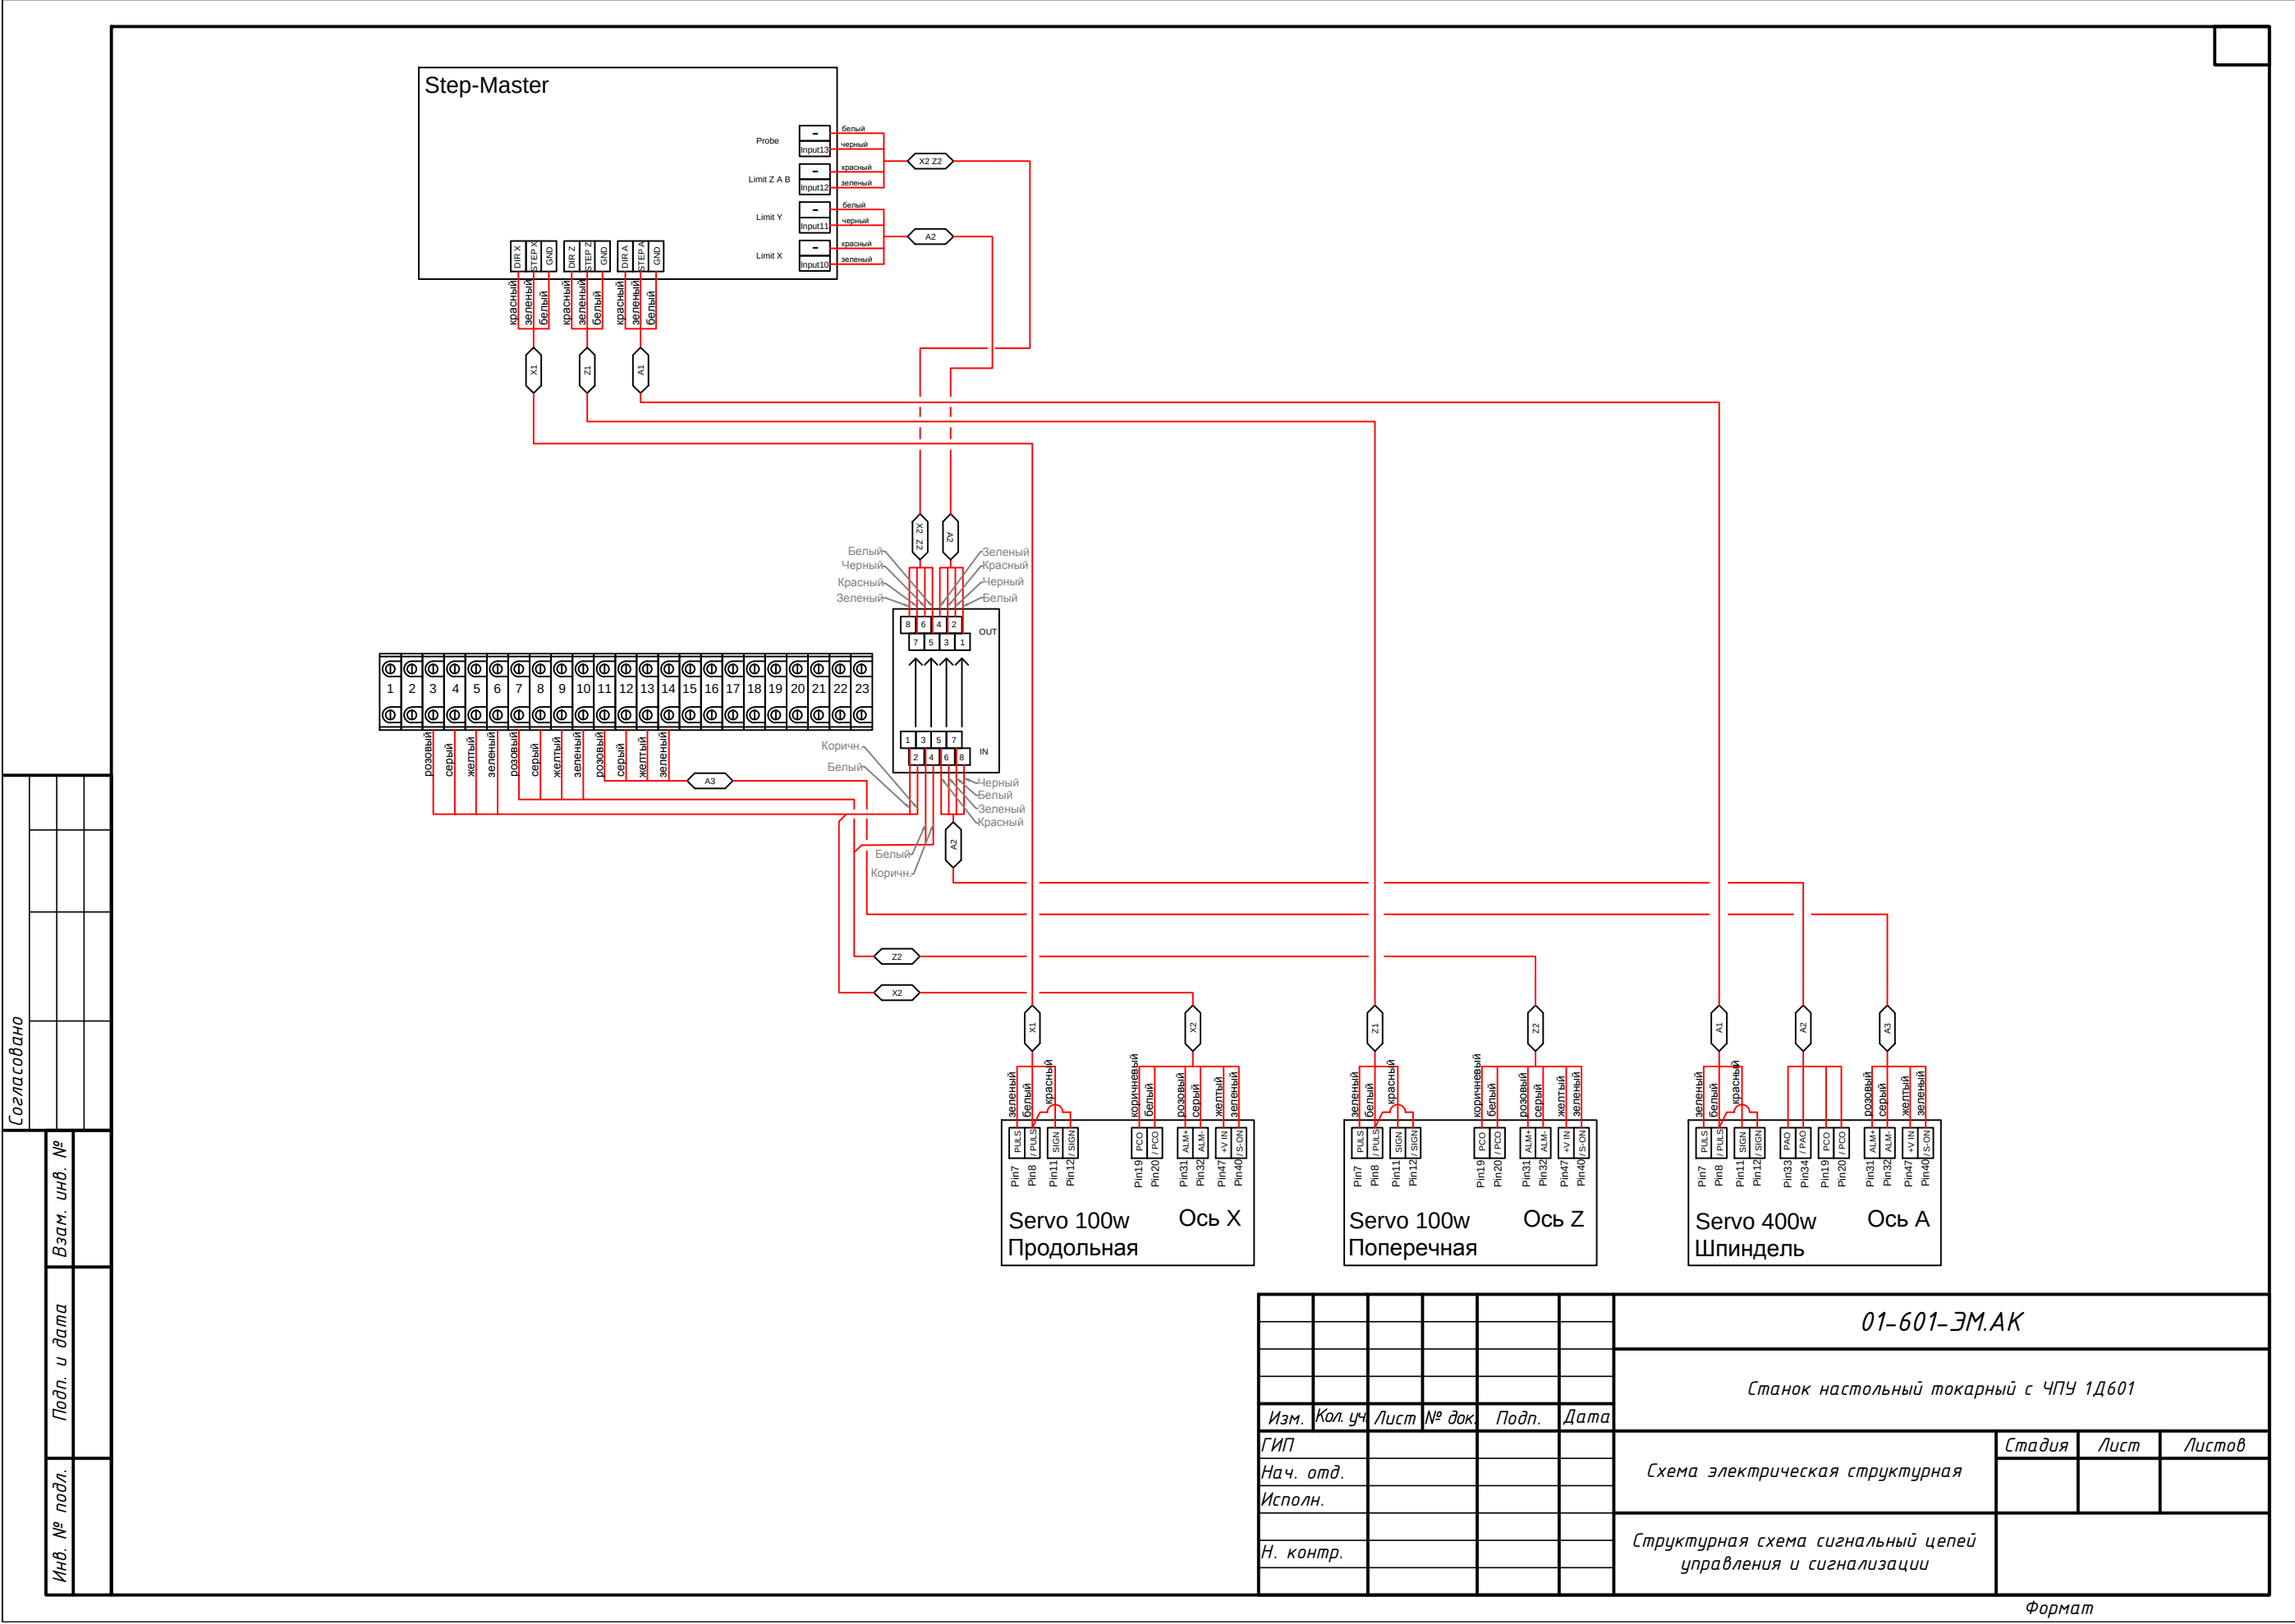

Согласовано		
Инв. № подл.	Подп. и дата	Взам. инв. №

						01-601-ЭМ.АК			
						Станок настольный токарный с ЧПУ 1Д601			
Изм.	Кол. уч.	Лист	№ док.	Подп.	Дата				
ГИП						Схема электрическая структурная		Стадия	Лист
Нач. отд.									Листов
Исполн.									
Н. контр.						Структурная схема сигнальных цепей управления и сигнализации			