


Деталь 1

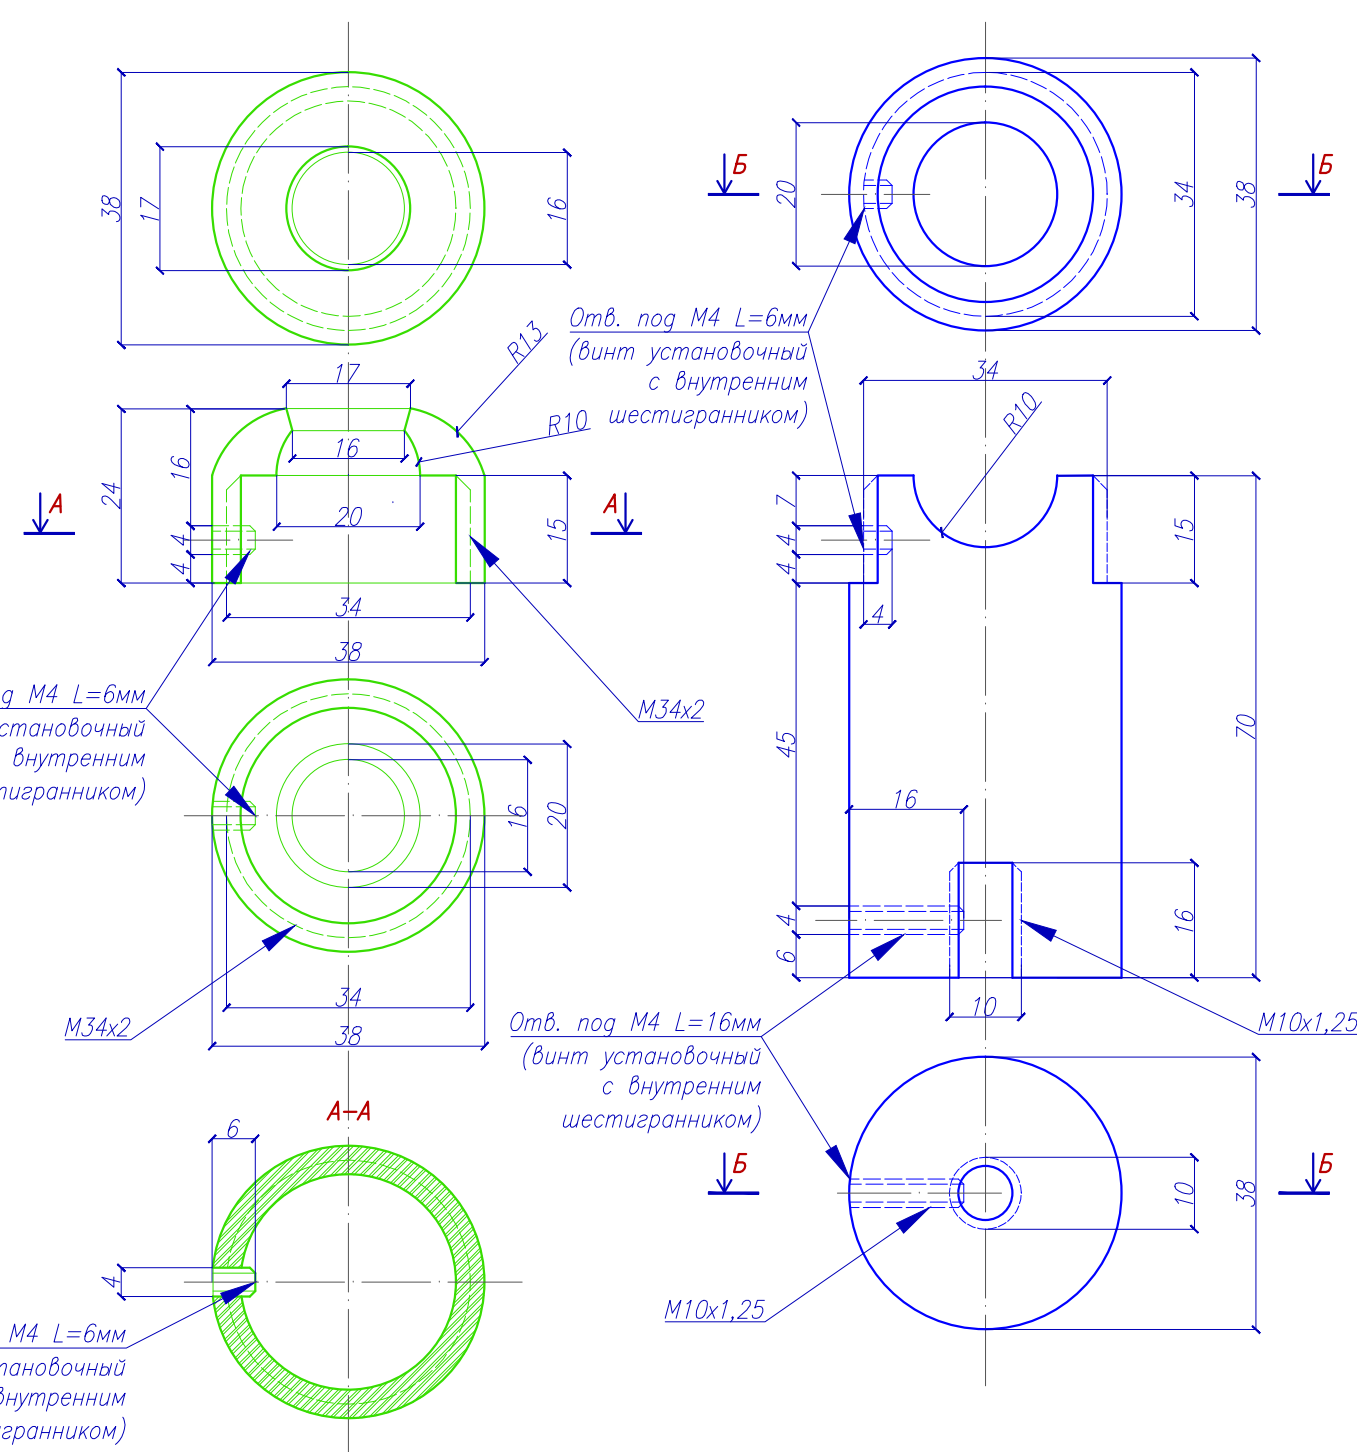

Изм.	Кол.	Лист	N°док	Подпись	Дата			
							Стадия	Лист
								Листов